



ヤドカリは成長に合わせて住まいを変える

一方

人間は住まいという名の貝に縛られ生きている


しかし

ライフステージに合わせてニーズは変わる

ならば

我々も 'ヤドカリ' になろう

世代交代


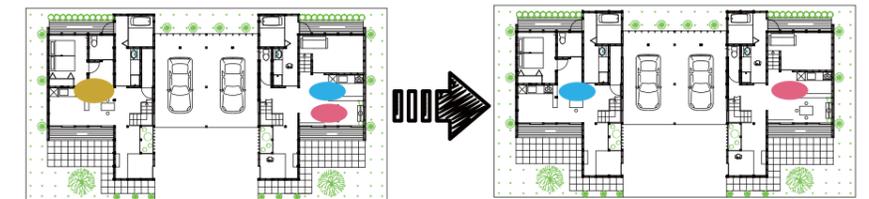


老夫婦



若夫婦

新老夫婦

新若夫婦

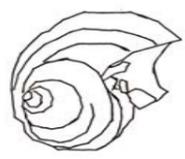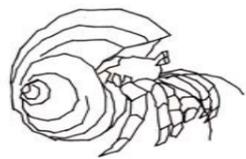

ヤドカリの家

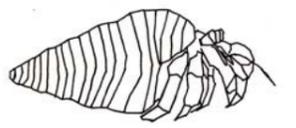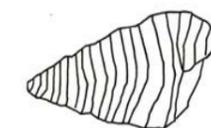

正面



- 中央1階に車庫兼フリースペースを配置
- 左に老夫婦世帯、右に若夫婦世帯を配置

屋上庭園付き共有リビング



- 中央2階に共有リビングを配置
- 夜には天窓を通して星空観賞が可能

LDK



- 南抜きの大開口により光を取り込む
- 緑のカーテンより日射をコントロール

老夫婦用住居




- 広いWCなど介護を考慮した平面計画
- 子供部屋を配置し交流機会の増加を助長


若夫婦用住居




- 大容量収納の蔵や多目的室を配置
- 大開口を利用したシアター機能

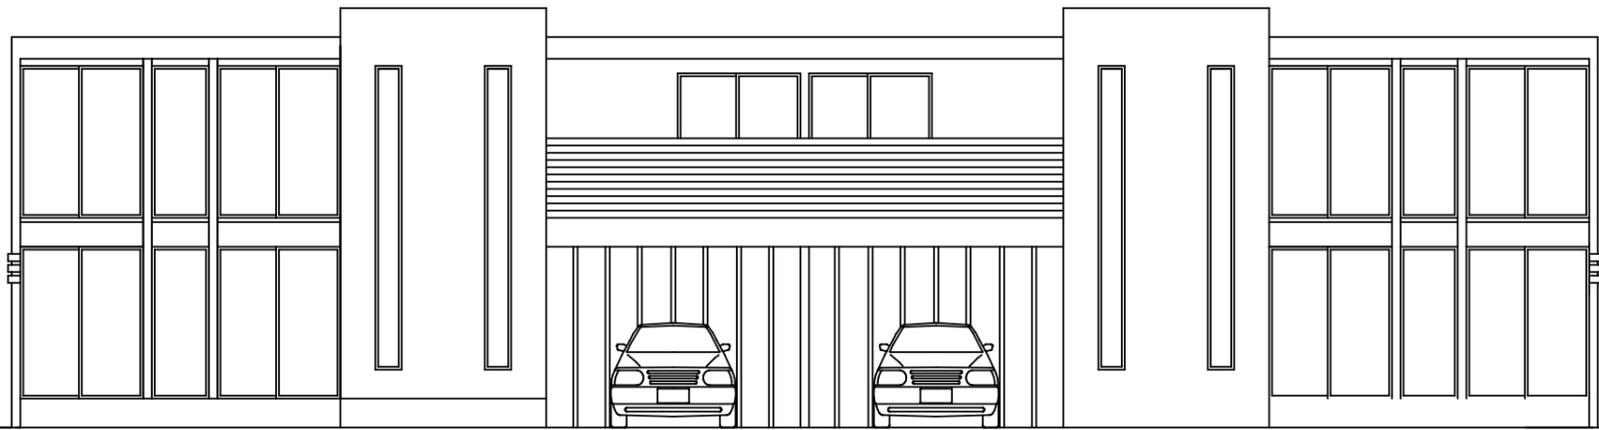


南立面图 S 1:100

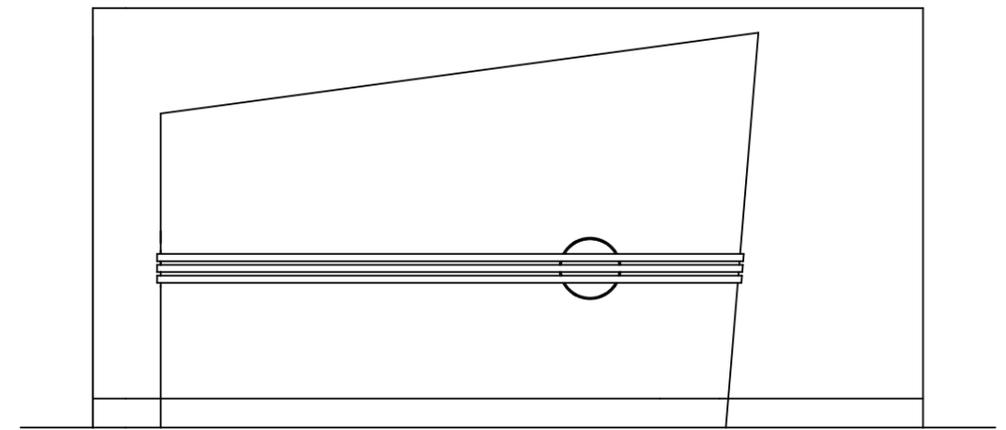


西立面图 S 1:100

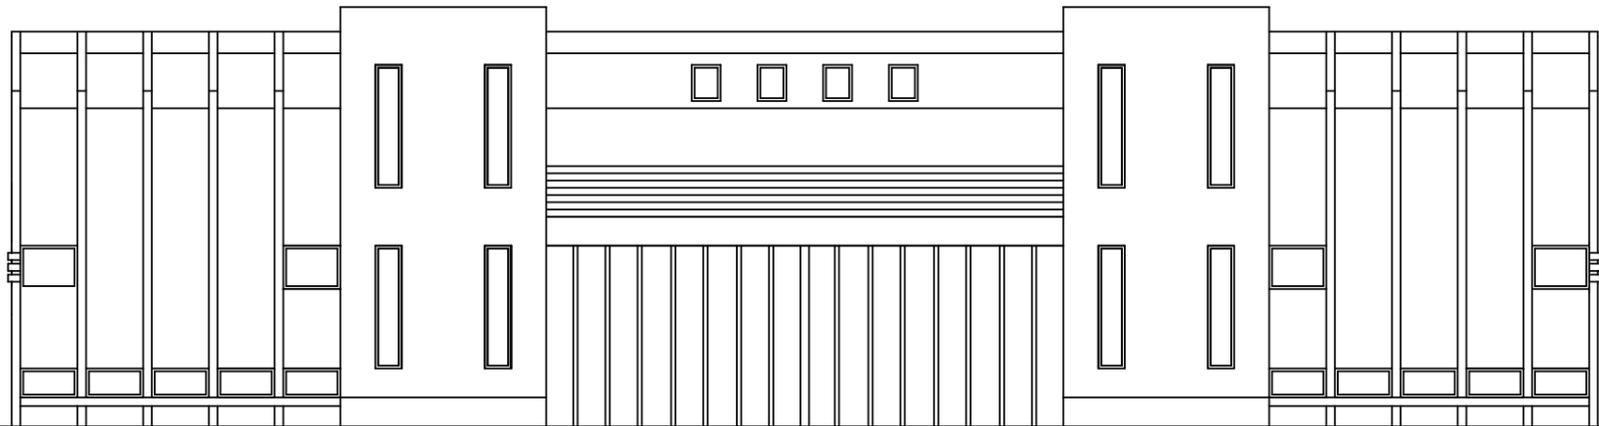


北立面图 S 1:100

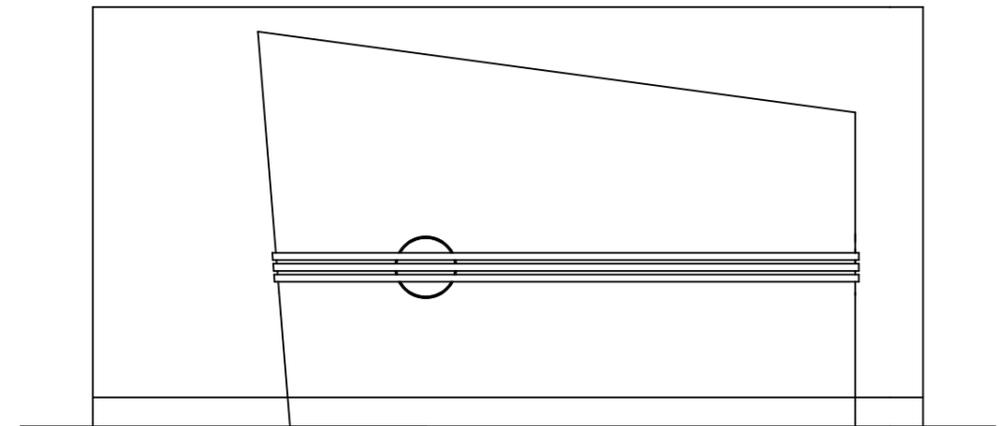


東立面图 S 1:100

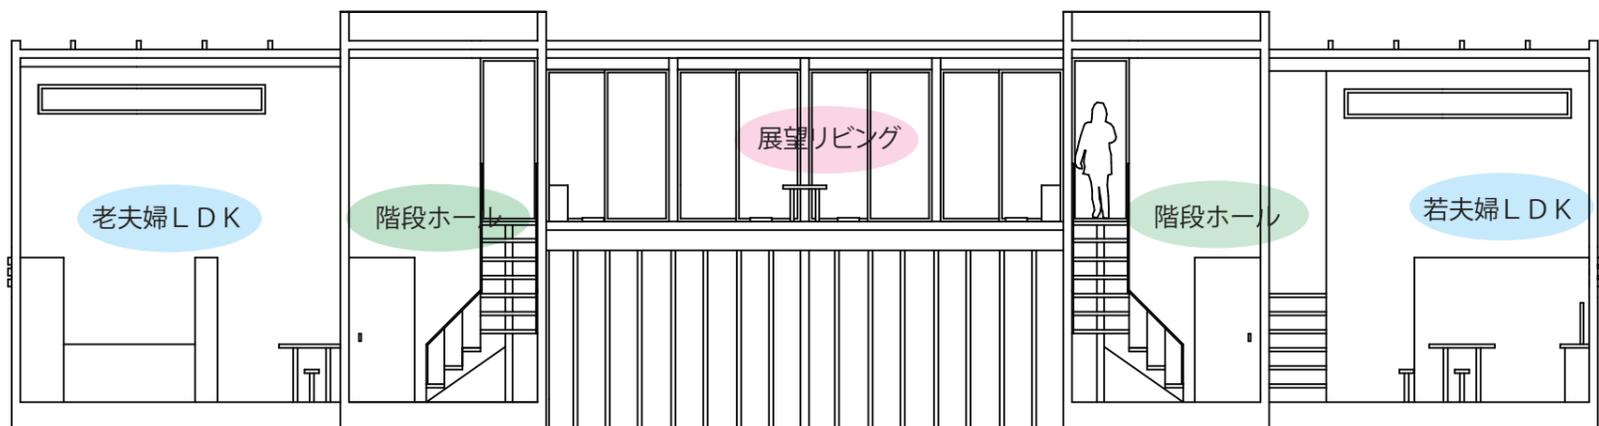


A-A' 断面图 S 1:100

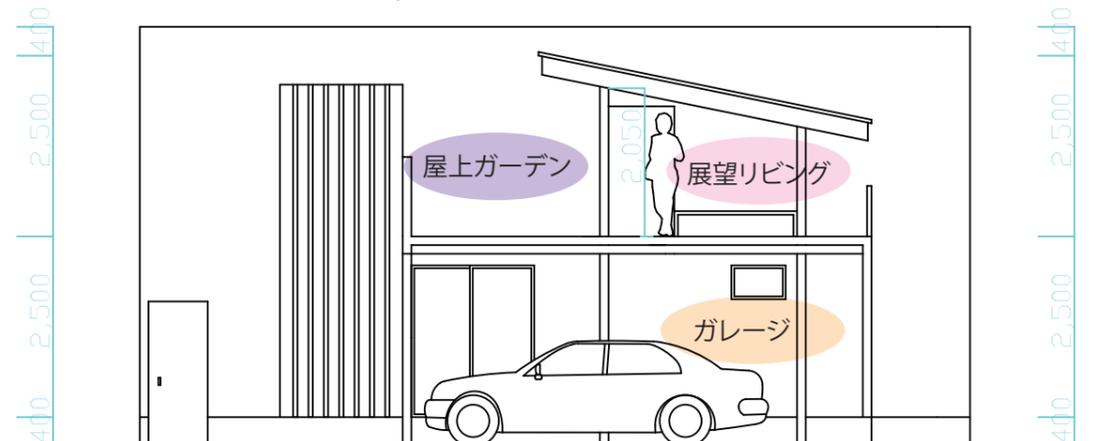


C-C' 断面图 S 1:100

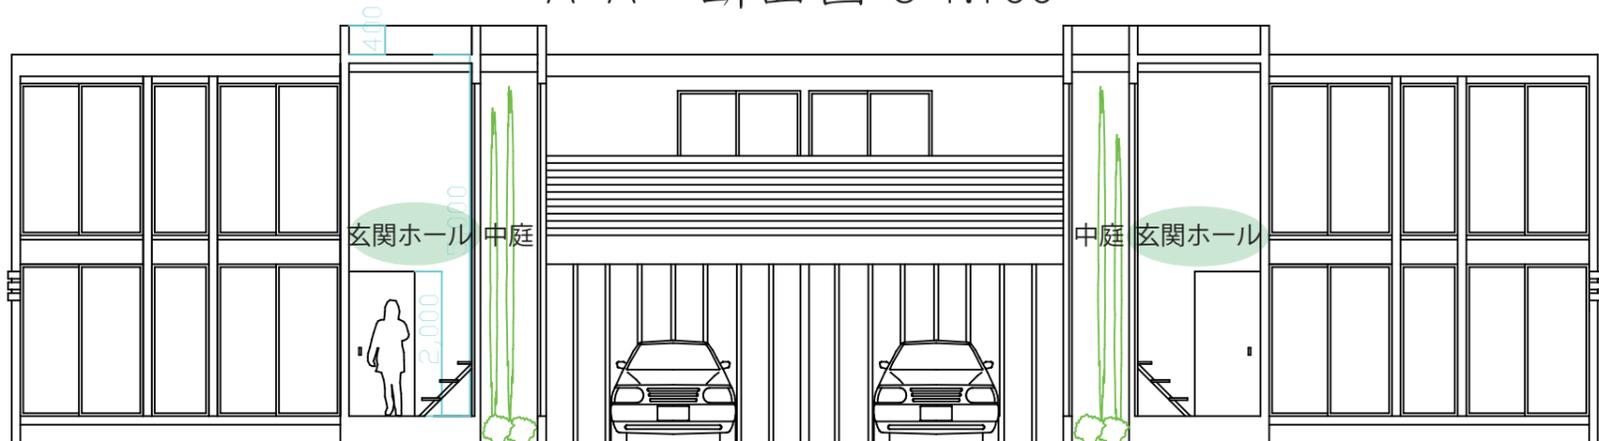

B-B' 断面图 S 1:100

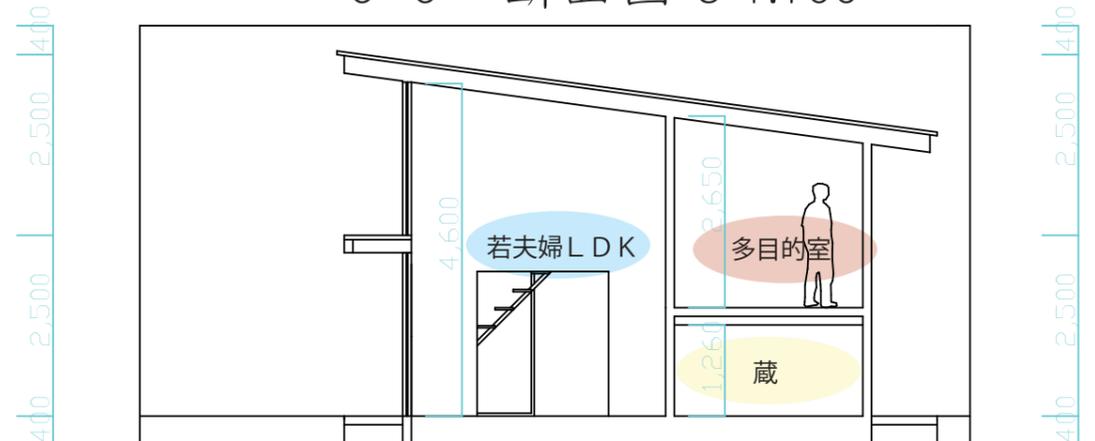

D-D' 断面图 S 1:100

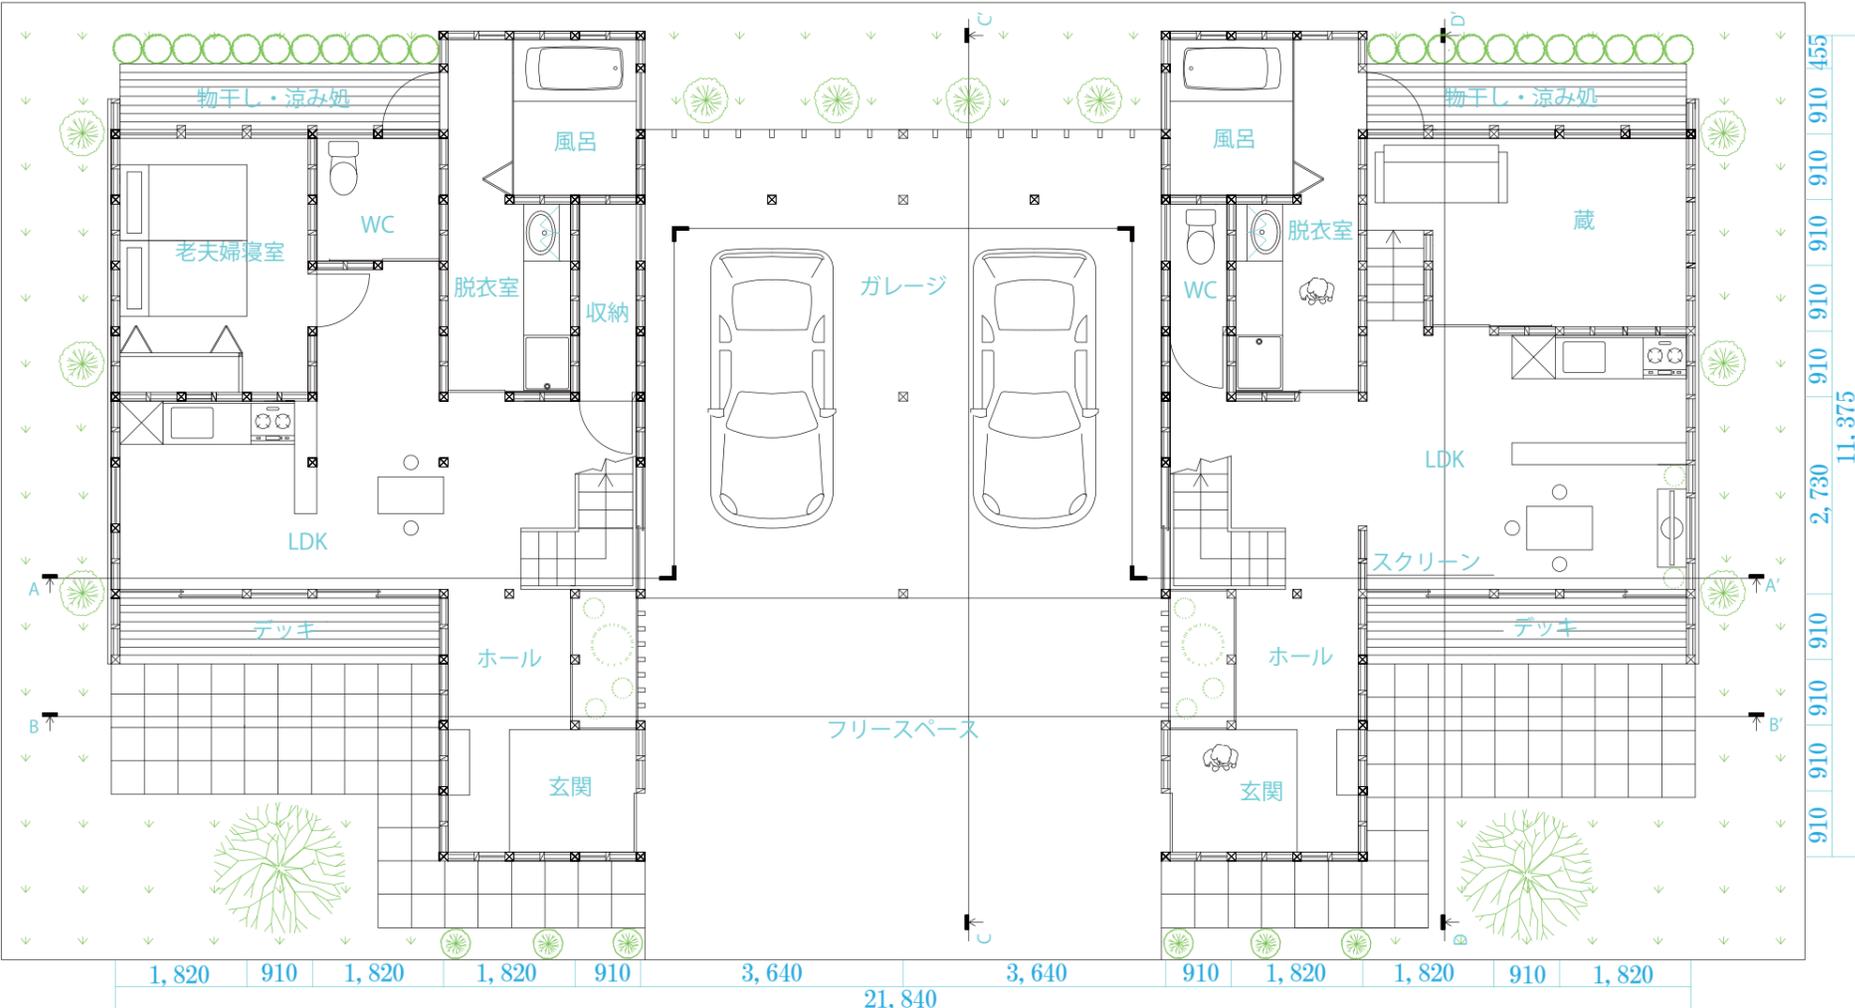



1F平面図 縮尺1:100

若夫婦世帯
シアタールームになるリビングや蔵や和室の機能を持ったスキップフロアを有する若夫婦世帯の住居

老夫婦世帯
バリアフリーを配慮し段差の無いフロア設計や広いWCを有するお年寄りに優しい老夫婦世帯の住居

LDK
若夫婦世帯と老夫婦世帯のLDKは互いに雰囲気を感じあえる配置にし異変に素早く気付く事が可能

家事動線
動線をし字型に配置し家事の負担を軽減すると共にし字型の動線に囲まれる形の休憩スペースを設計

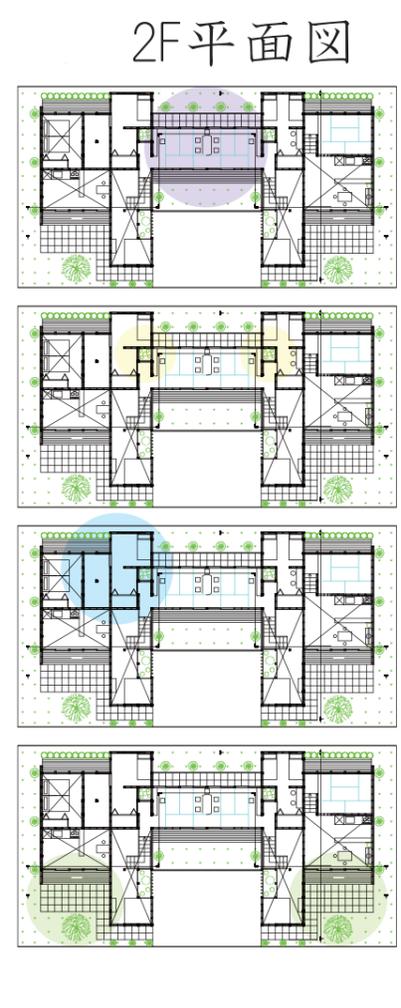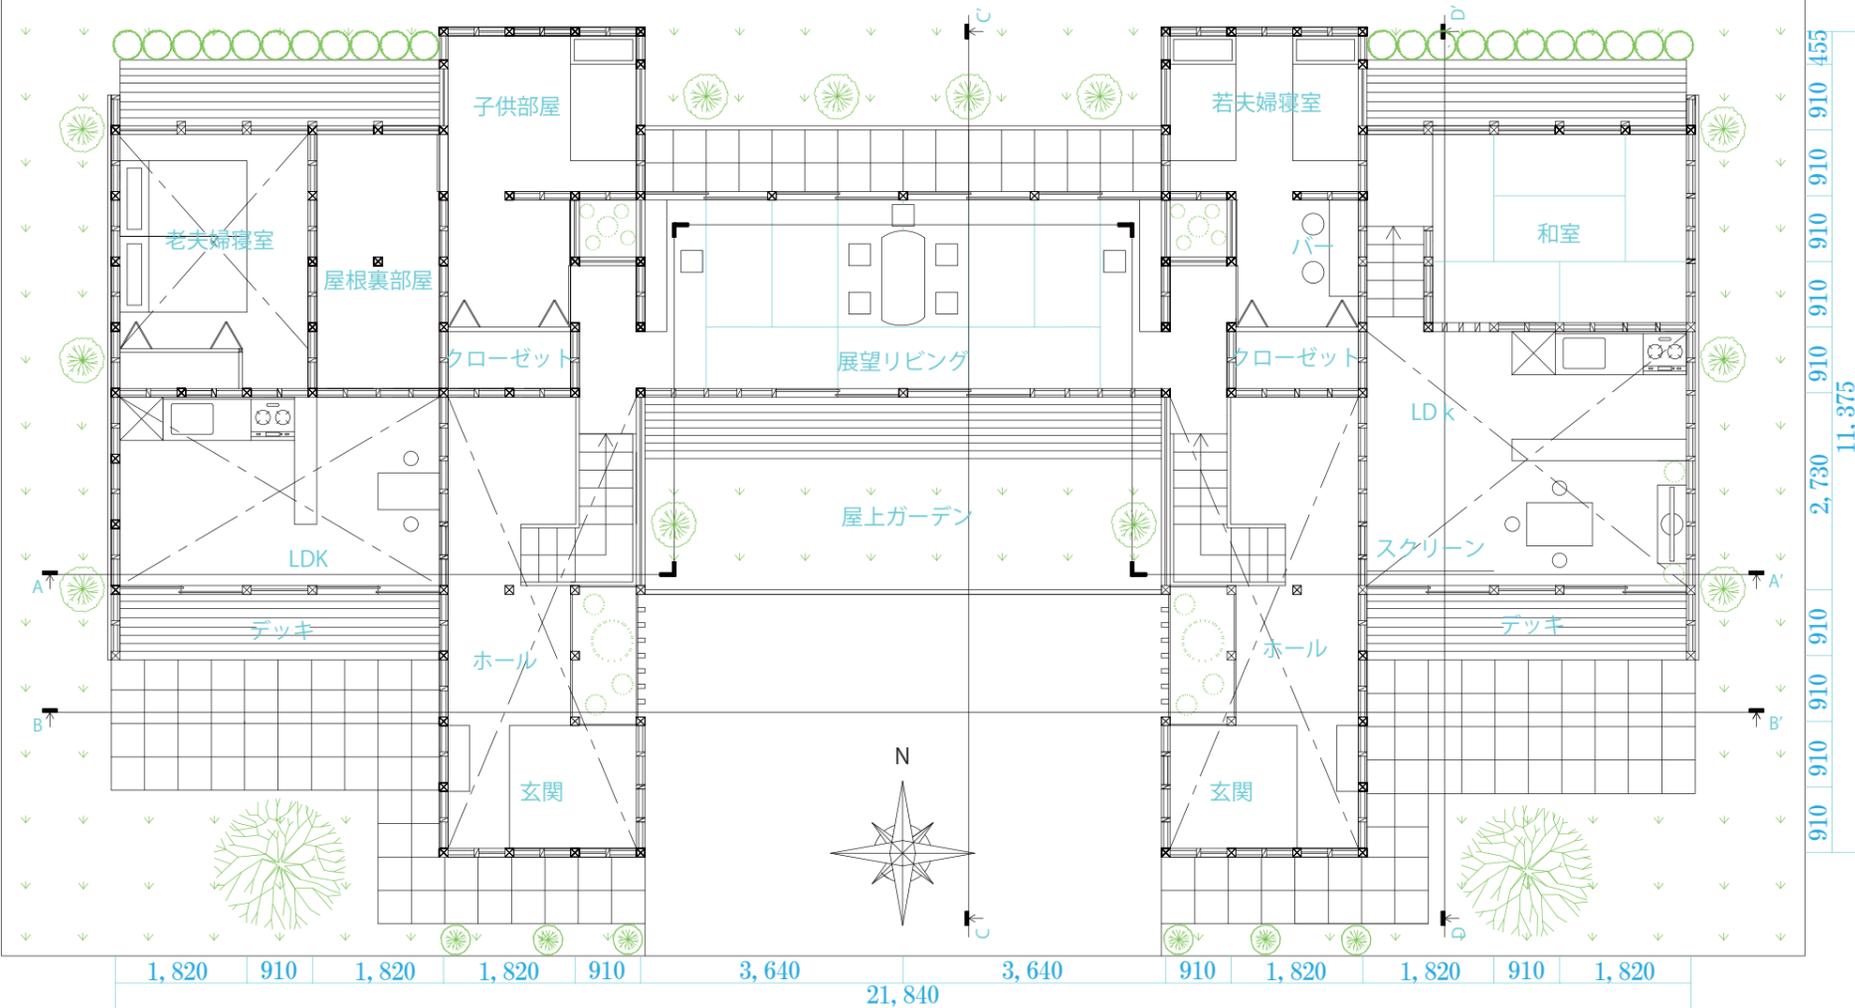

2F平面図 縮尺1:100

展望リビング
建物中央部に設けた共用リビングの天井にスリッド状に天窗を設置する事で夜間には星空鑑賞が可能

中庭
階段室の奥部に配置された中庭は共用リビングと寝室を緩やかに繋ぐと共に階段を上る期待感を増幅

子供部屋
老夫婦エリアに子供部屋を配置し祖父母と孫の精神的・物理的距離を短縮し、交流頻度の増加を助長

緑壁
デッキ部にゴーヤを垂直に這わせると共に庭に落葉樹を配置し夏の日光を植物を用いてコントロール