


コンクリート、鋼、木の共生


ー強くしなやかなロハスの橋ー

日本大学工学部 土木工学科 岩城・子田研究室
建築学科 浦部研究室


ロハス 木橋の考え方 diagram

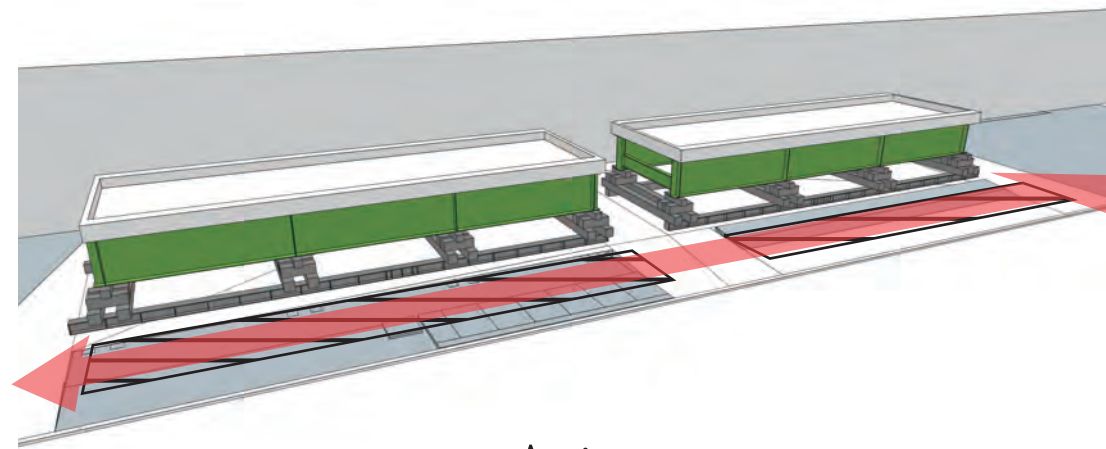


Axis
ロハスの橋と平行に鑑賞用の軸線を取る

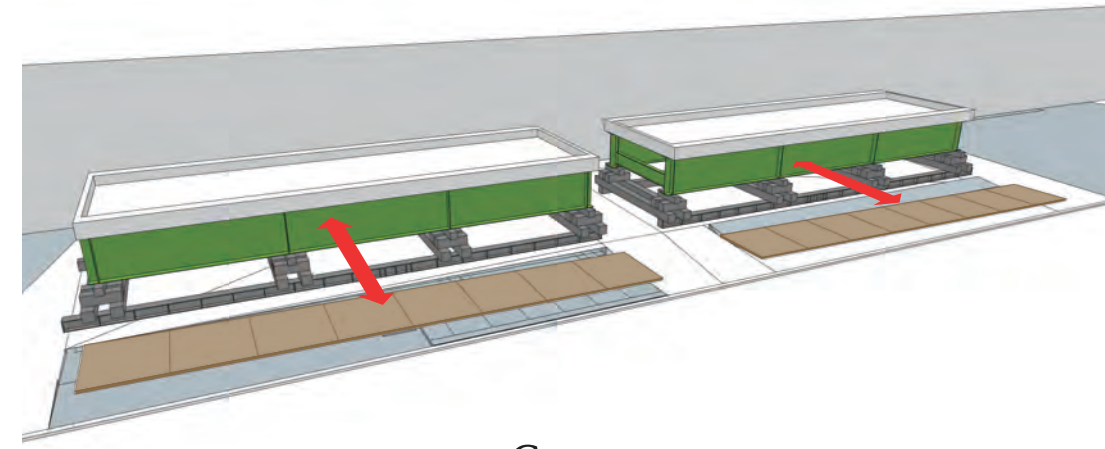


Contact
コンクリートと鋼との対比から木橋とする

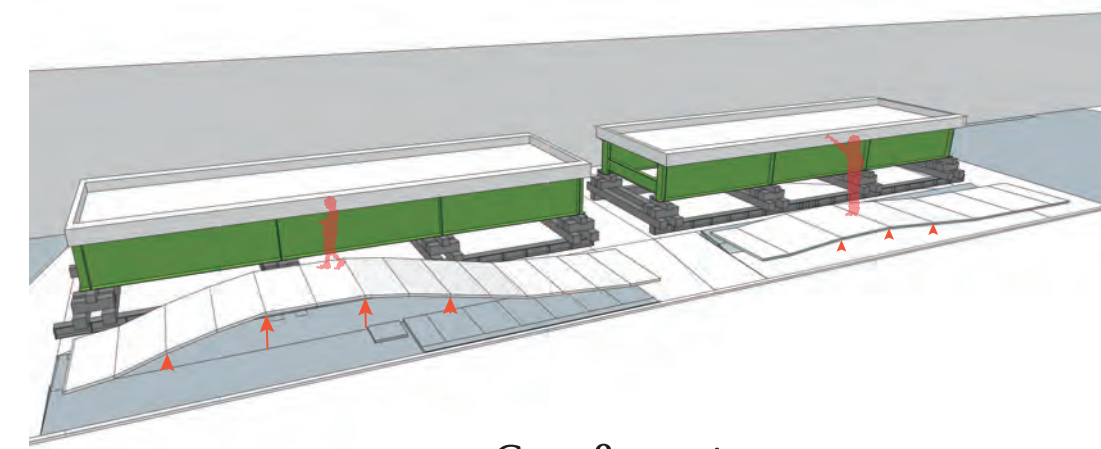

Conformity
ロハスの橋を覗き込める高さに持ち上げる

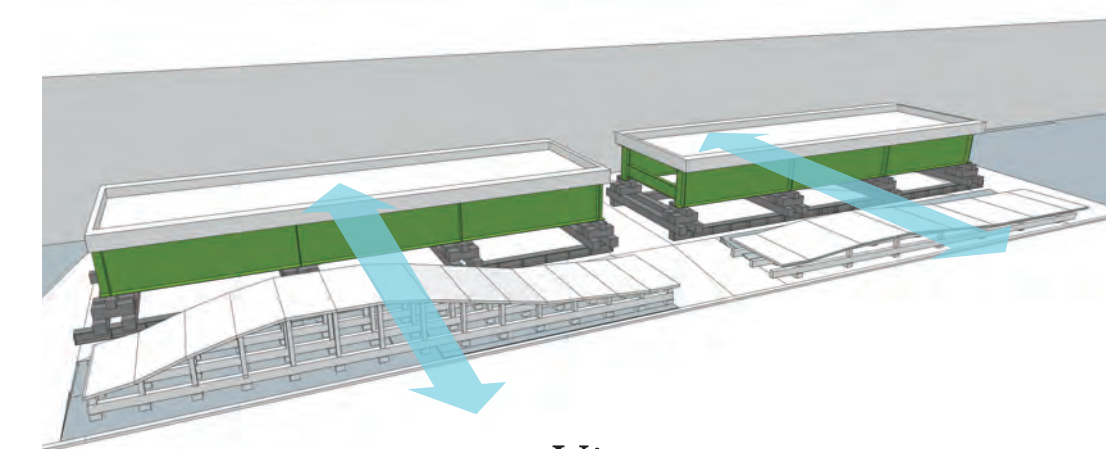


Vista
躯体は垂直に並べ、ロハスの橋に対して抜け感を意識する

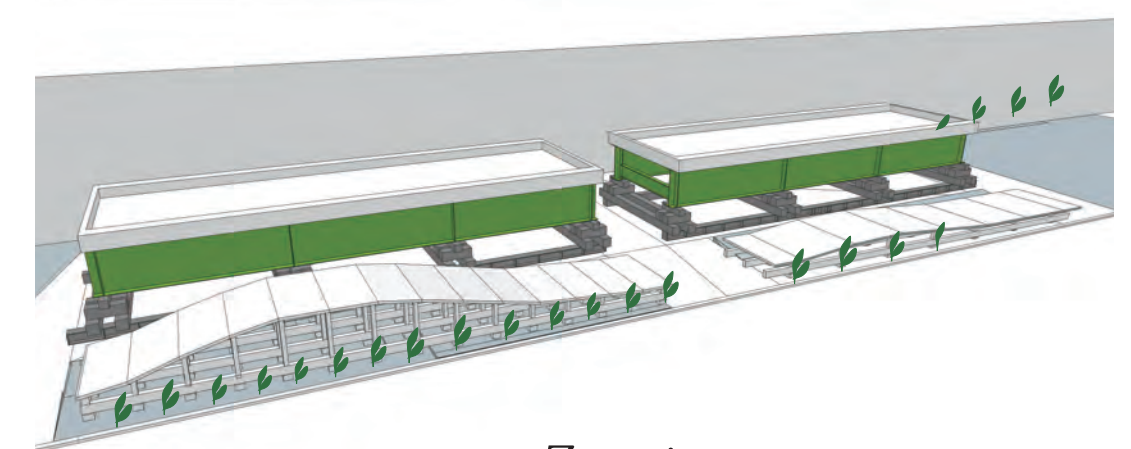


Zorning
道路境界を明確にするために植栽を層で植える



ロハス橋デッキ平面図 S=1/100

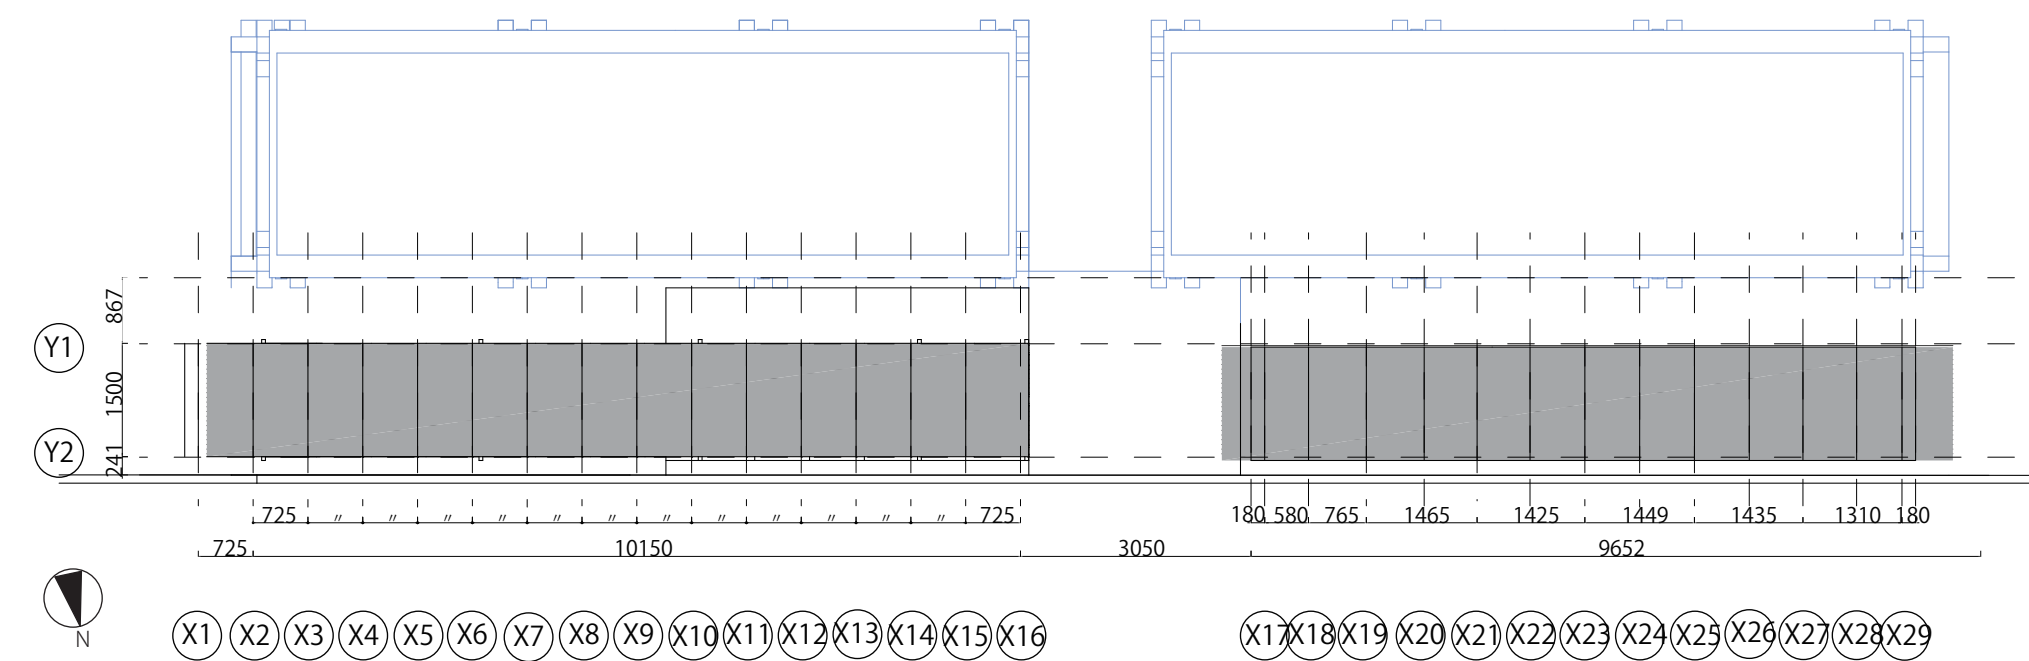

ロハス橋デッキ北側立面図 S=1/50

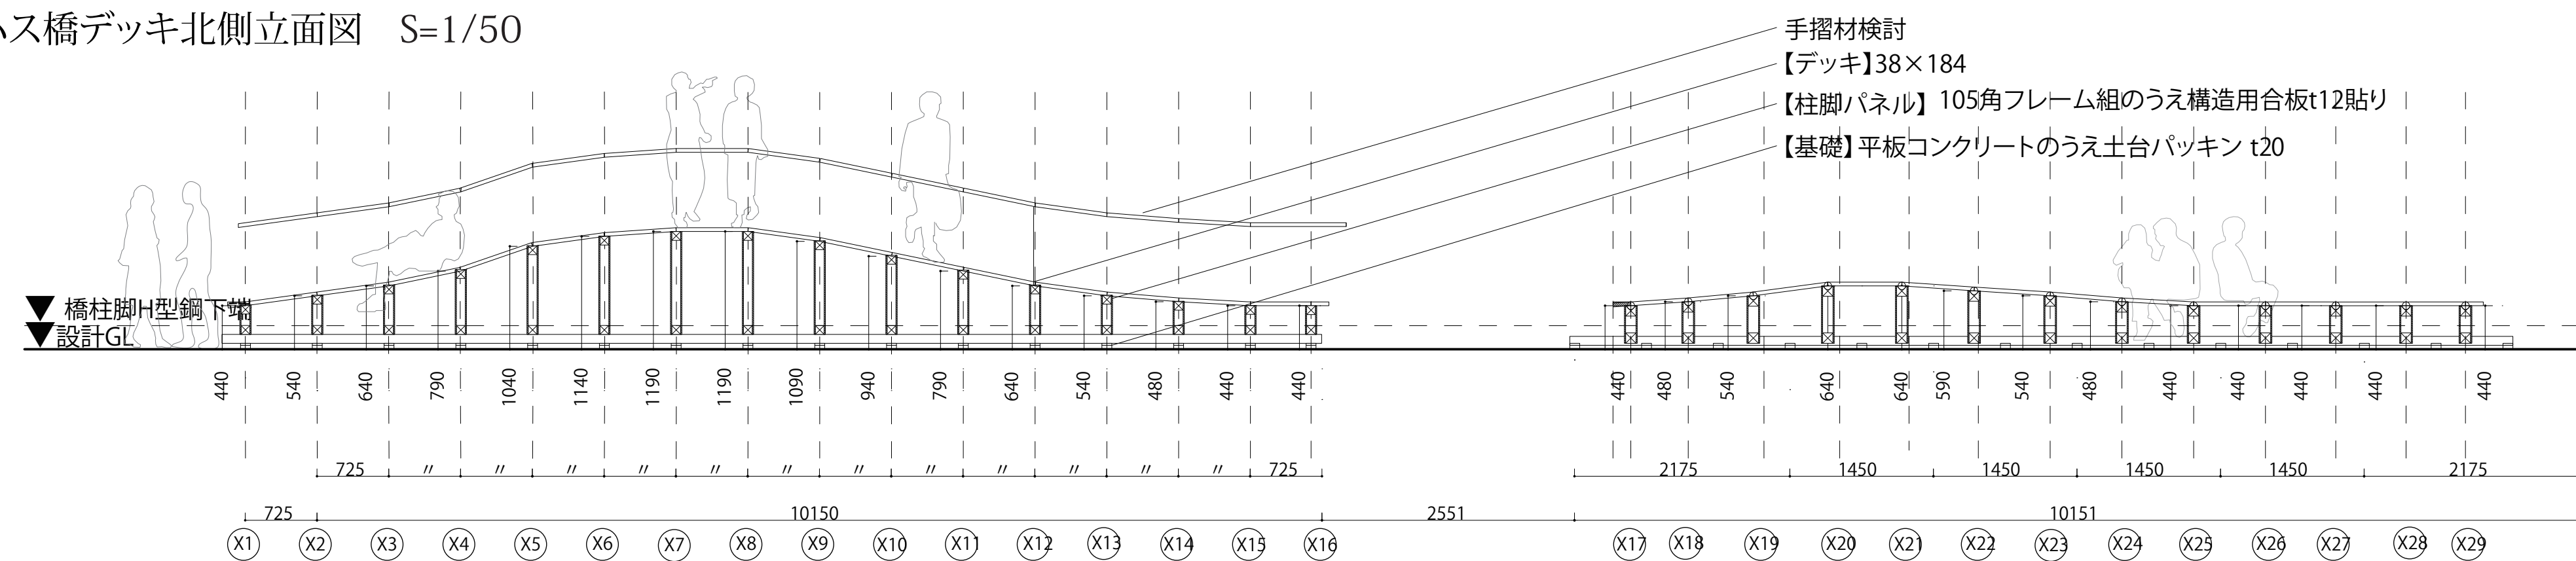

ロハス 木橋ができるまで Process

